

COMMUNAUTE DE COMMUNES DES VERTES VALLEES

PLAN LOCAL D'URBANISME INTERCOMMUNAL Du secteur de RIVIERE


PIECE 5 : EMBLACEMENTS RÉSERVÉS


Dossier Approuvé

Vu pour être annexé à la délibération du Conseil Communautaire en date du 27 juin 2013

EMPLACEMENTS RÉSERVÉS

N° de la réserve	Désignation de l'opération	Bénéficiaire	Surface approximative
1	Création d'un équipement de la petite enfance	Communauté de Communes des Vertes Vallées	3105 m2
2	Aménagement des accès et des abords de l'équipement sportif projeté	Communauté de Communes des Vertes Vallées	10 637 m2
3	Aménagement d'un espace vert destiné aux scolaires	Commune de Rivière	9602 m2
4	Extension des services médicalisés	Commune de Rivière	556 m2

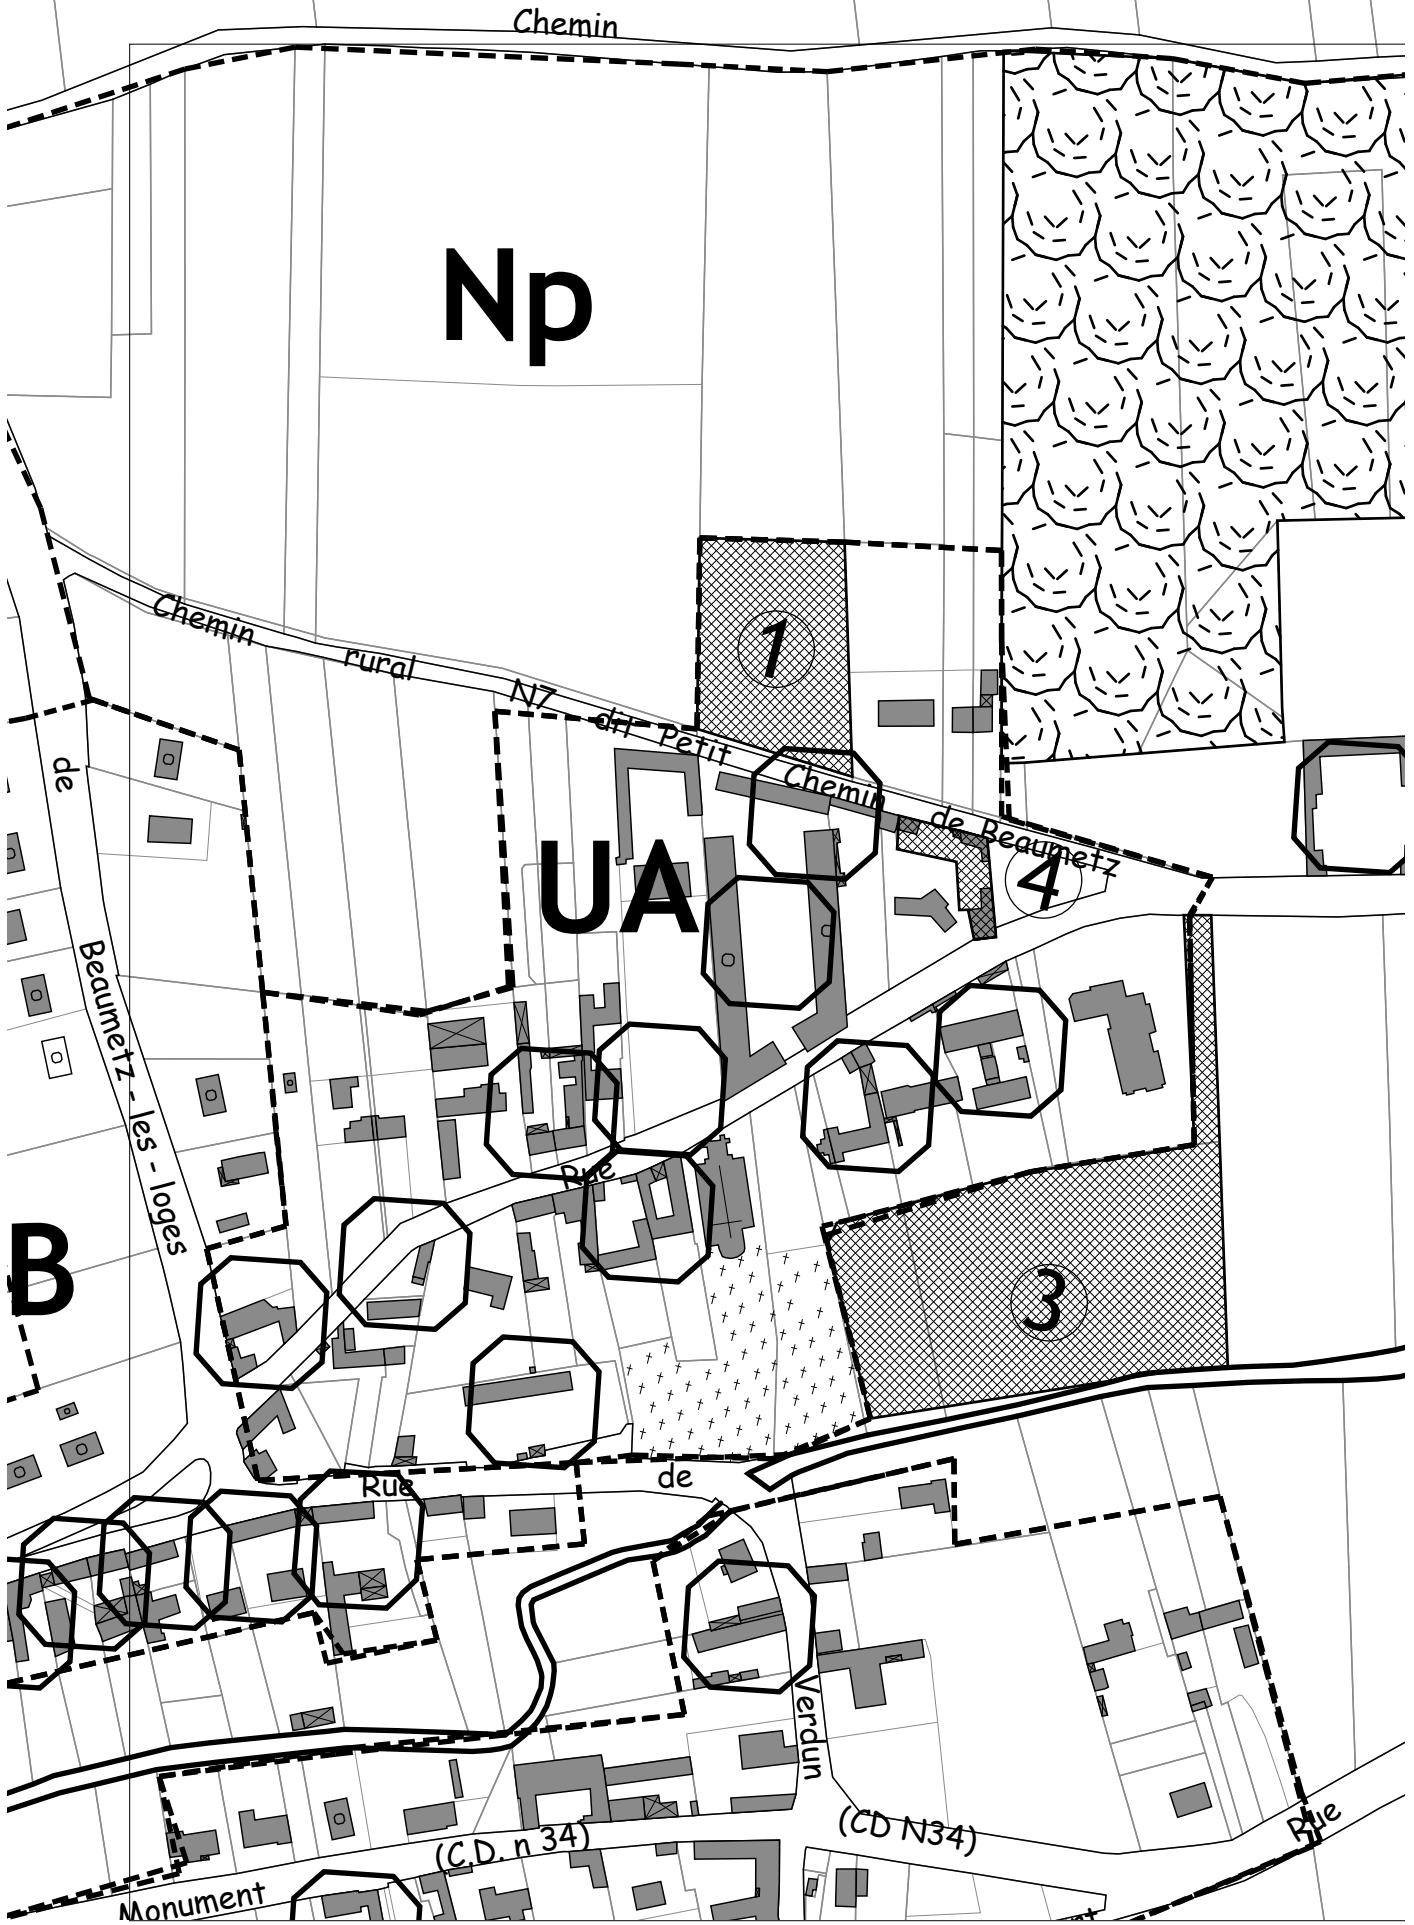

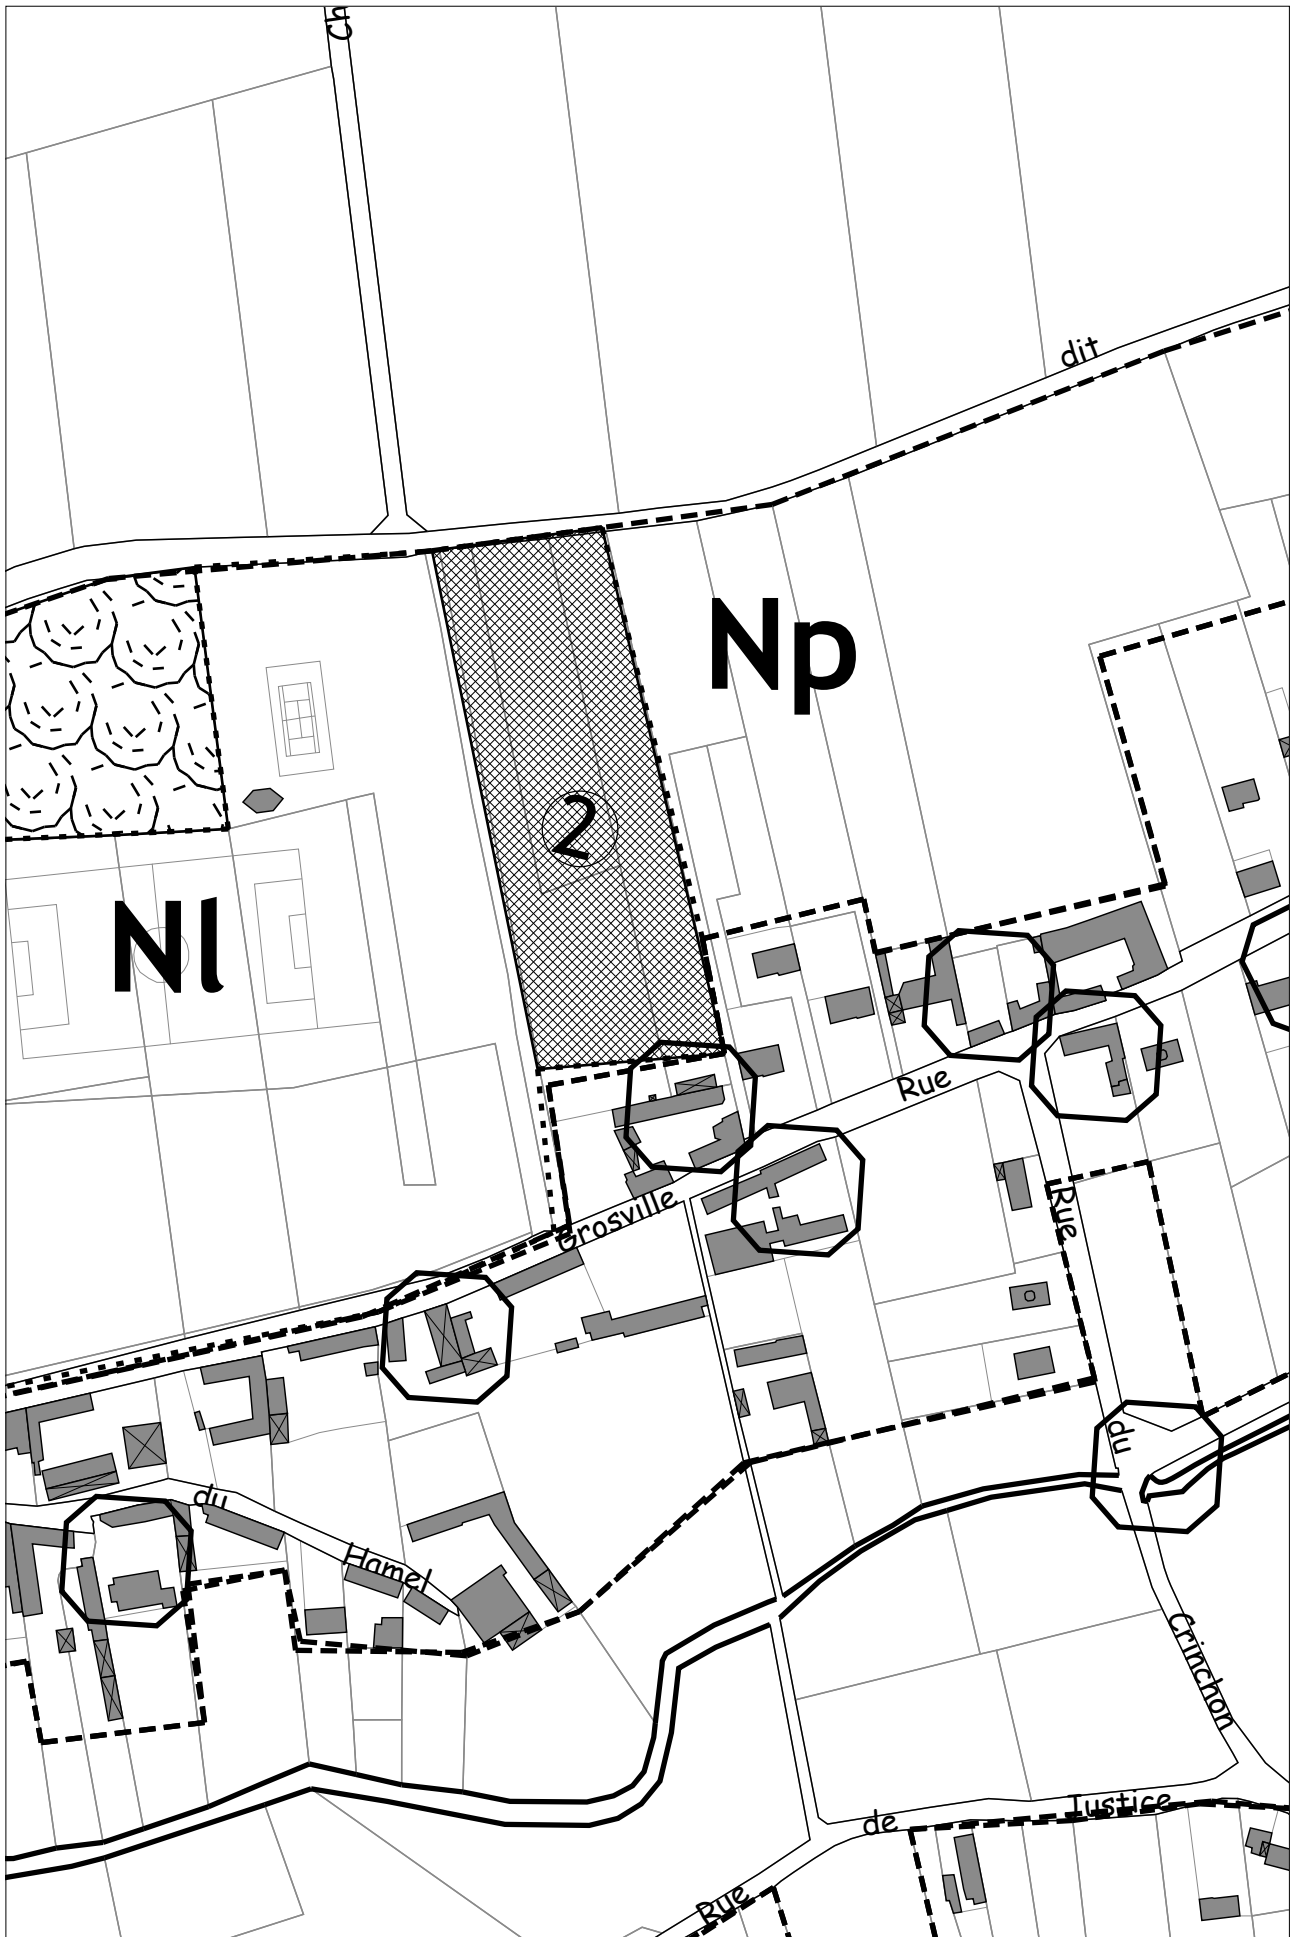

NI

Np

2

dit

Rue

Grosville

Rue

du

du

Hamel

Crinchoin

de

Justice

Rue