


- Réseaux projetés
- Eau Unitaire
  - Eau Usée
  - Refoulement
  - Eau Pluviale
  - Réseau électrique
  - Instrumentation

- Trappes et grilles
- Trappe d'accès
  - Regard de visite Eau Unitaire
  - Regard de visite Eau Usée
  - Regard de visite Eau Pluviale
  - Grille

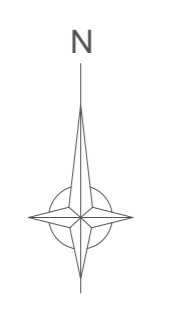

PROJET

DEPARTEMENT PAS DE CALAIS  
COMMUNE DE SAINT LAURENT-BLANGY

CONSTRUCTION D'UN BASSIN ENTERRE  
ET COUVERT de 2 400 m<sup>3</sup>

PLAN DE MASSE  
Implantation du bassin

AFFAIRE N°	1476	DATE	2011/2017	DESSIN	NDI	VERIFIE	JPI
INDICES	DATES	D	MODIFICATIONS				
A	2011/2017	NDI	V1 suite remarques JPI du 20/11/2017				


MAITRE D'OUVRAGE:

Arras  
Communauté  
Urbaine

MAITRE D'OEUVRE:

ARTELIA  
AGENCE DE LILLE  
10000 MARAIS DE LILLE - FRANCE  
Tél. 03 20 00 00 00  
Fax. 03 20 00 00 00

PLAN N° 3  
ECH: 1/100 Date de l'impression : 20 novembre 2017 Fichier : 1476\_ART PROJ Plan de masse\_v4.dwg

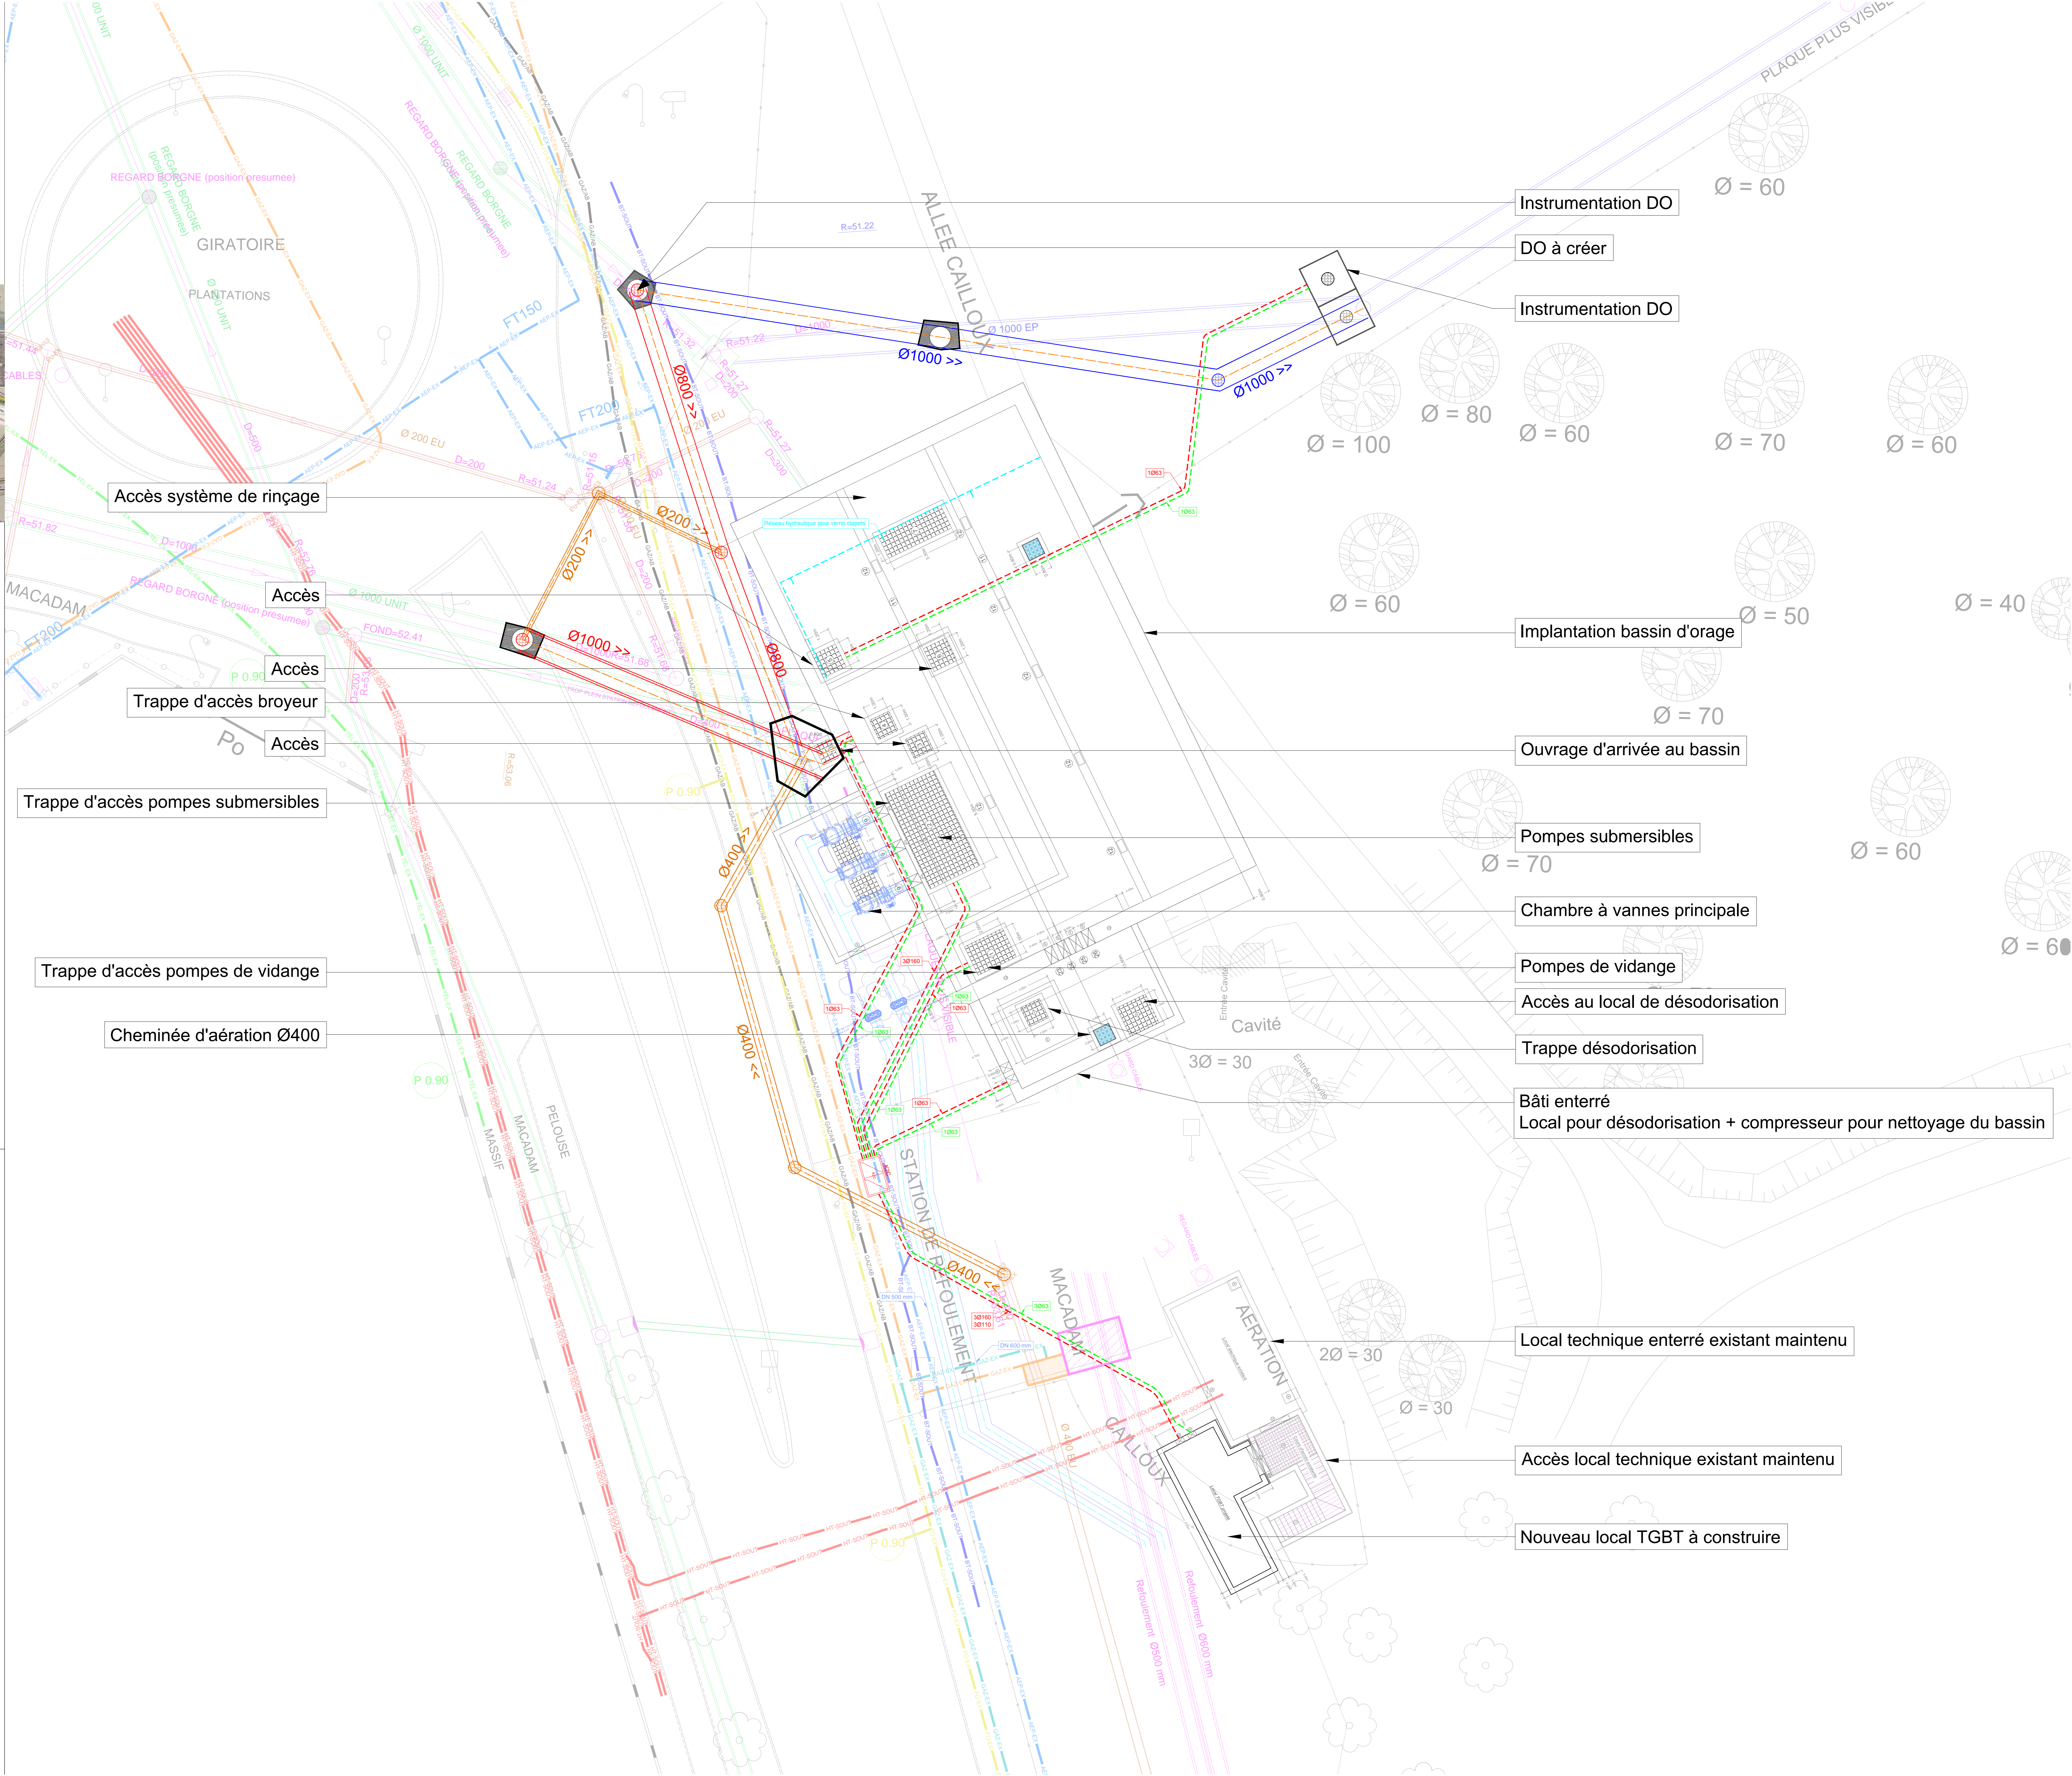

- Instrumentation DO  $\varnothing = 60$
- DO à créer
- Instrumentation DO  $\varnothing = 80$
- $\varnothing = 100$
- $\varnothing = 60$
- $\varnothing = 70$
- $\varnothing = 60$
- Implantation bassin d'orage  $\varnothing = 50$
- $\varnothing = 40$
- $\varnothing = 70$
- Ouvrage d'arrivée au bassin
- Pompes submersibles  $\varnothing = 70$
- $\varnothing = 60$
- Chambre à vannes principale
- Pompes de vidange
- Accès au local de désodorisation
- Trappe désodorisation
- Bâti enterré  
Local pour désodorisation + compresseur pour nettoyage du bassin
- Local technique enterré existant maintenu  $2\varnothing = 30$
- $\varnothing = 30$
- Accès local technique existant maintenu
- Nouveau local TGBT à construire