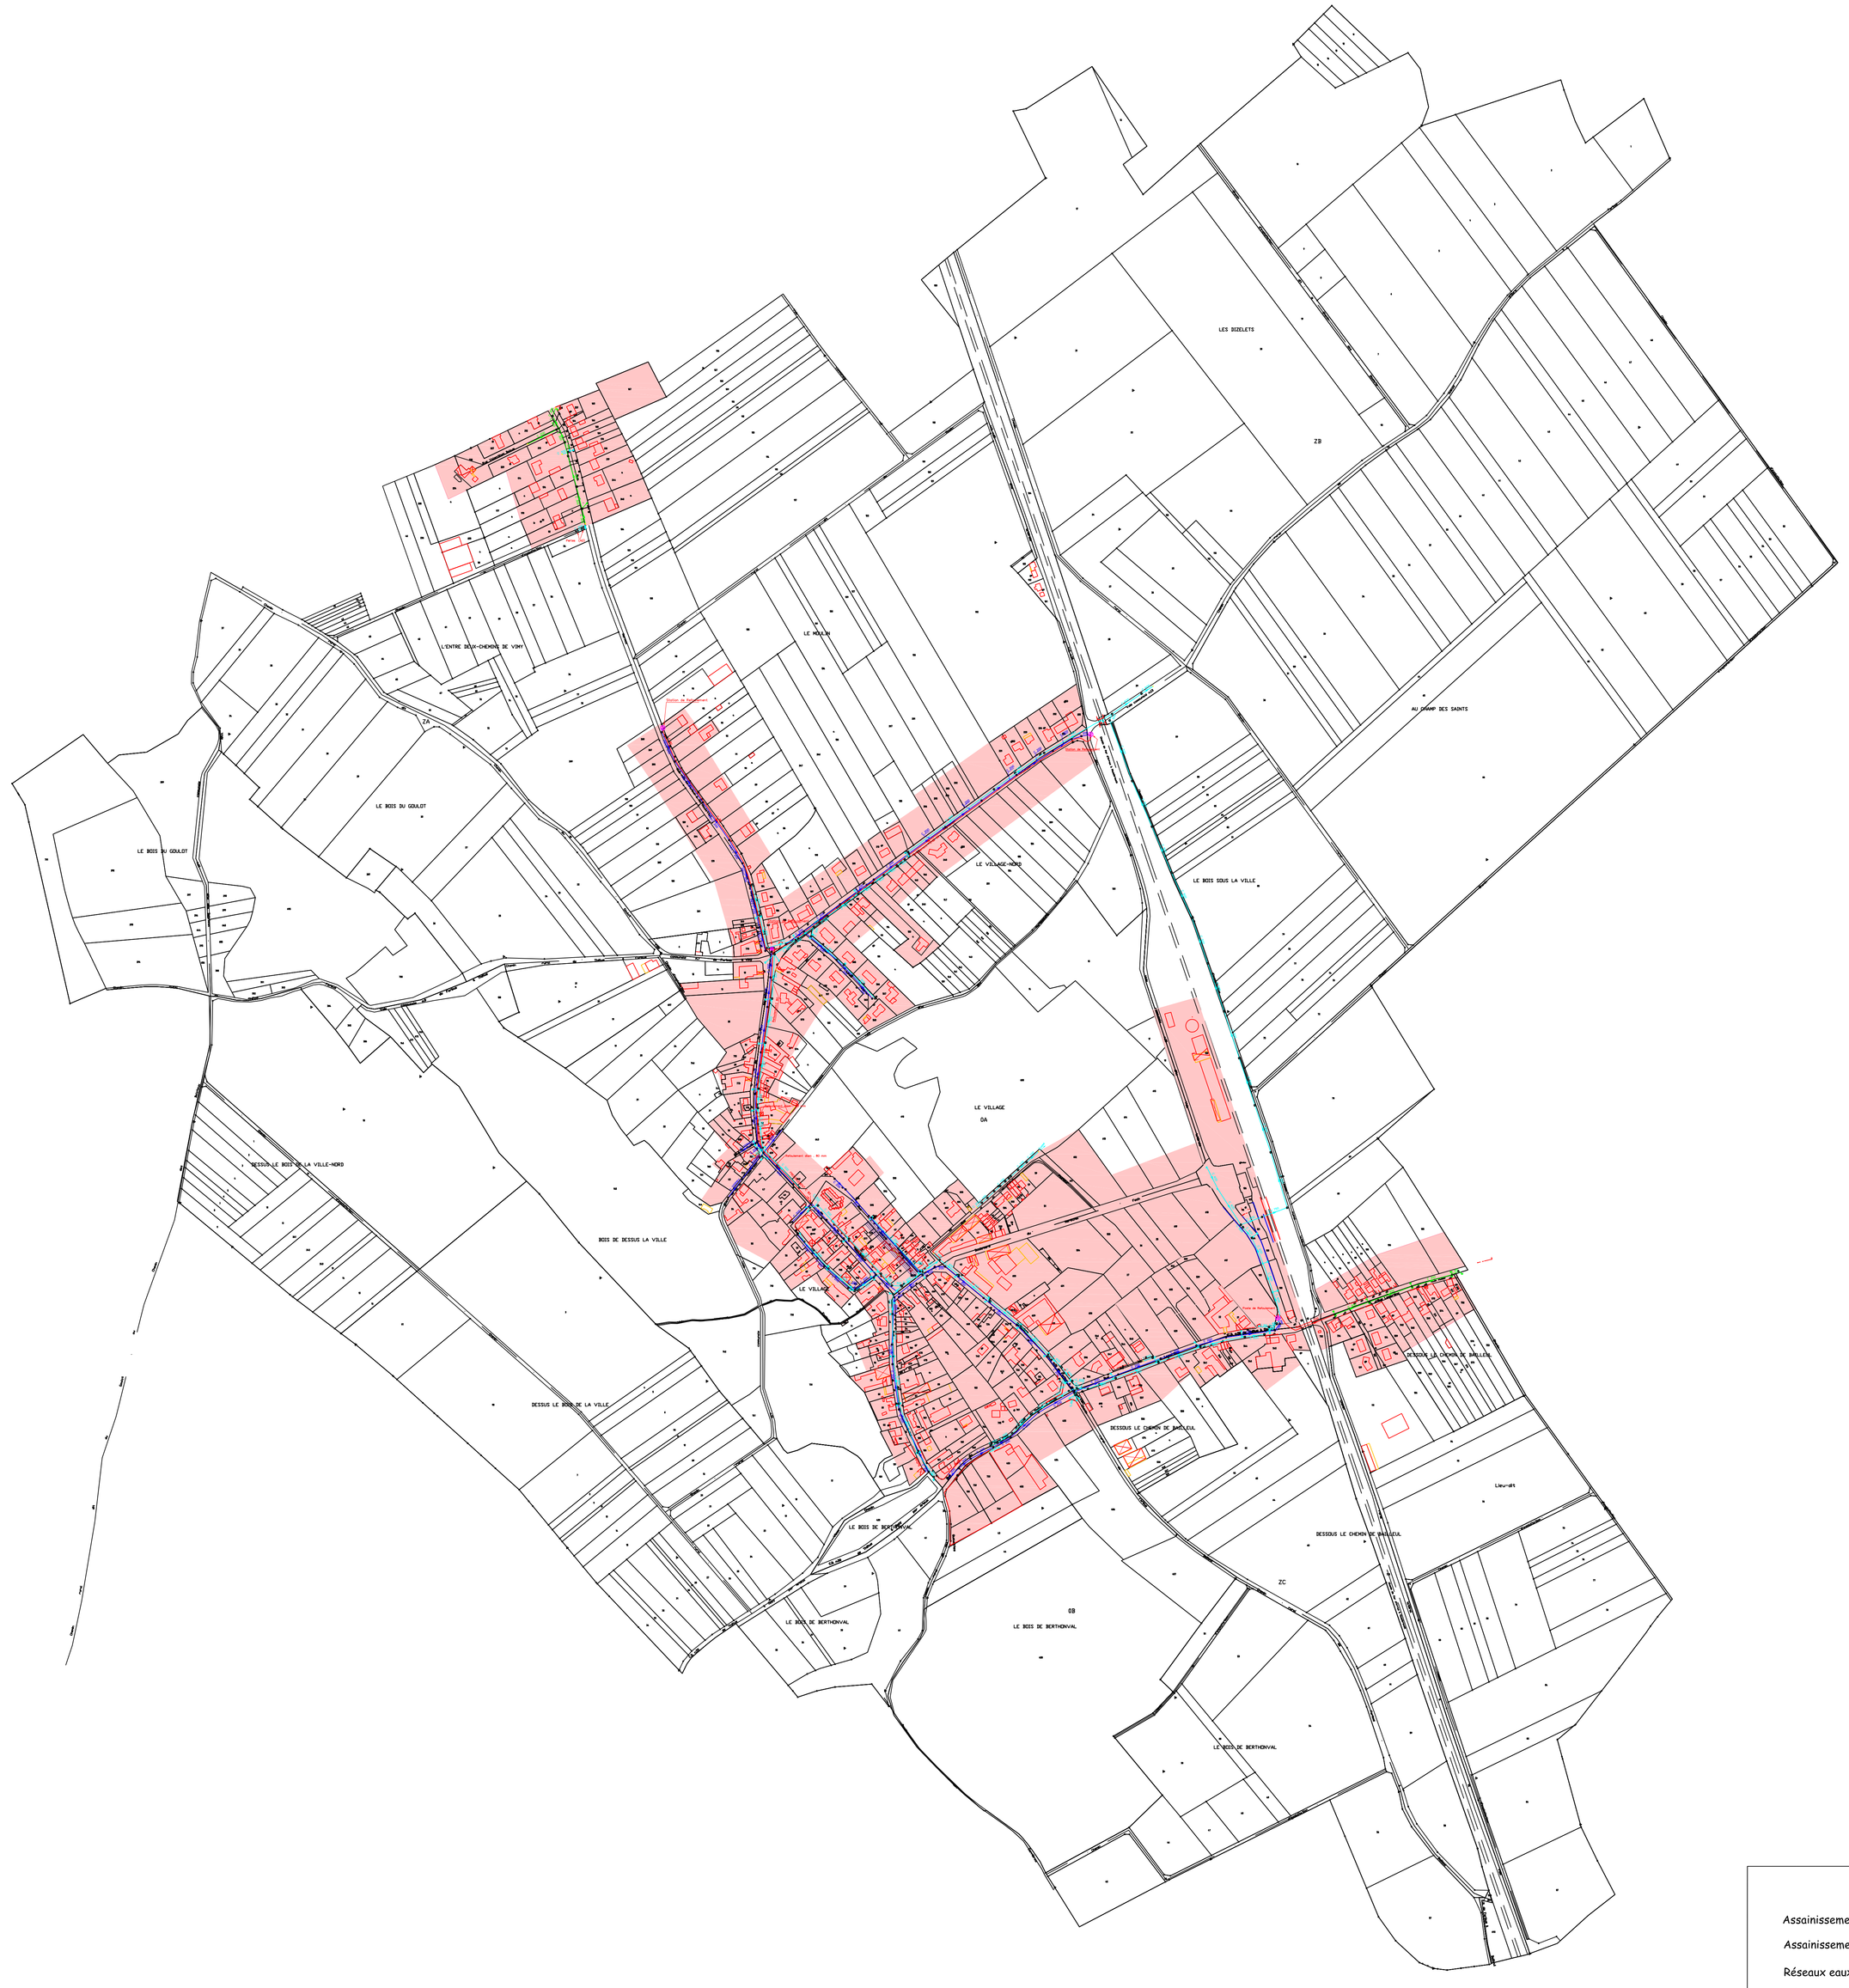

LEGENDE

- Assainissement collectif
- Assainissement non collectif
- Réseaux eaux pluviales
- Réseaux eaux usées
- Réseau unitaire

PLAN DE ZONAGE D'ASSAINISSEMENT

Commune de FARBUS

Approbation du plan de zonage
assainissement le 19 Décembre 2008
par le conseil communautaire

MAITRISE D'OUVRAGE :

Arras Communauté urbaine

3 Rue Frédéric Degeorge
BP 345 62026 ARRAS CEDEX
Tél : 03 21 21 86 80 Fax : 03 21 21 87 59

MAITRISE D'OEUVRE :

B&R Ingénierie

340/11, avenue de la Marne
59704 MARCQ EN BAROEUL
Tél: 03 20 81 95 00 - Fax: 03 20 81 95 15

N. DOSSIER	N. PIECE	ECHELLE DU PLAN	DATE
023507090007	1	1/3500	Janvier 2008

Révision	Modifications apportées	Date